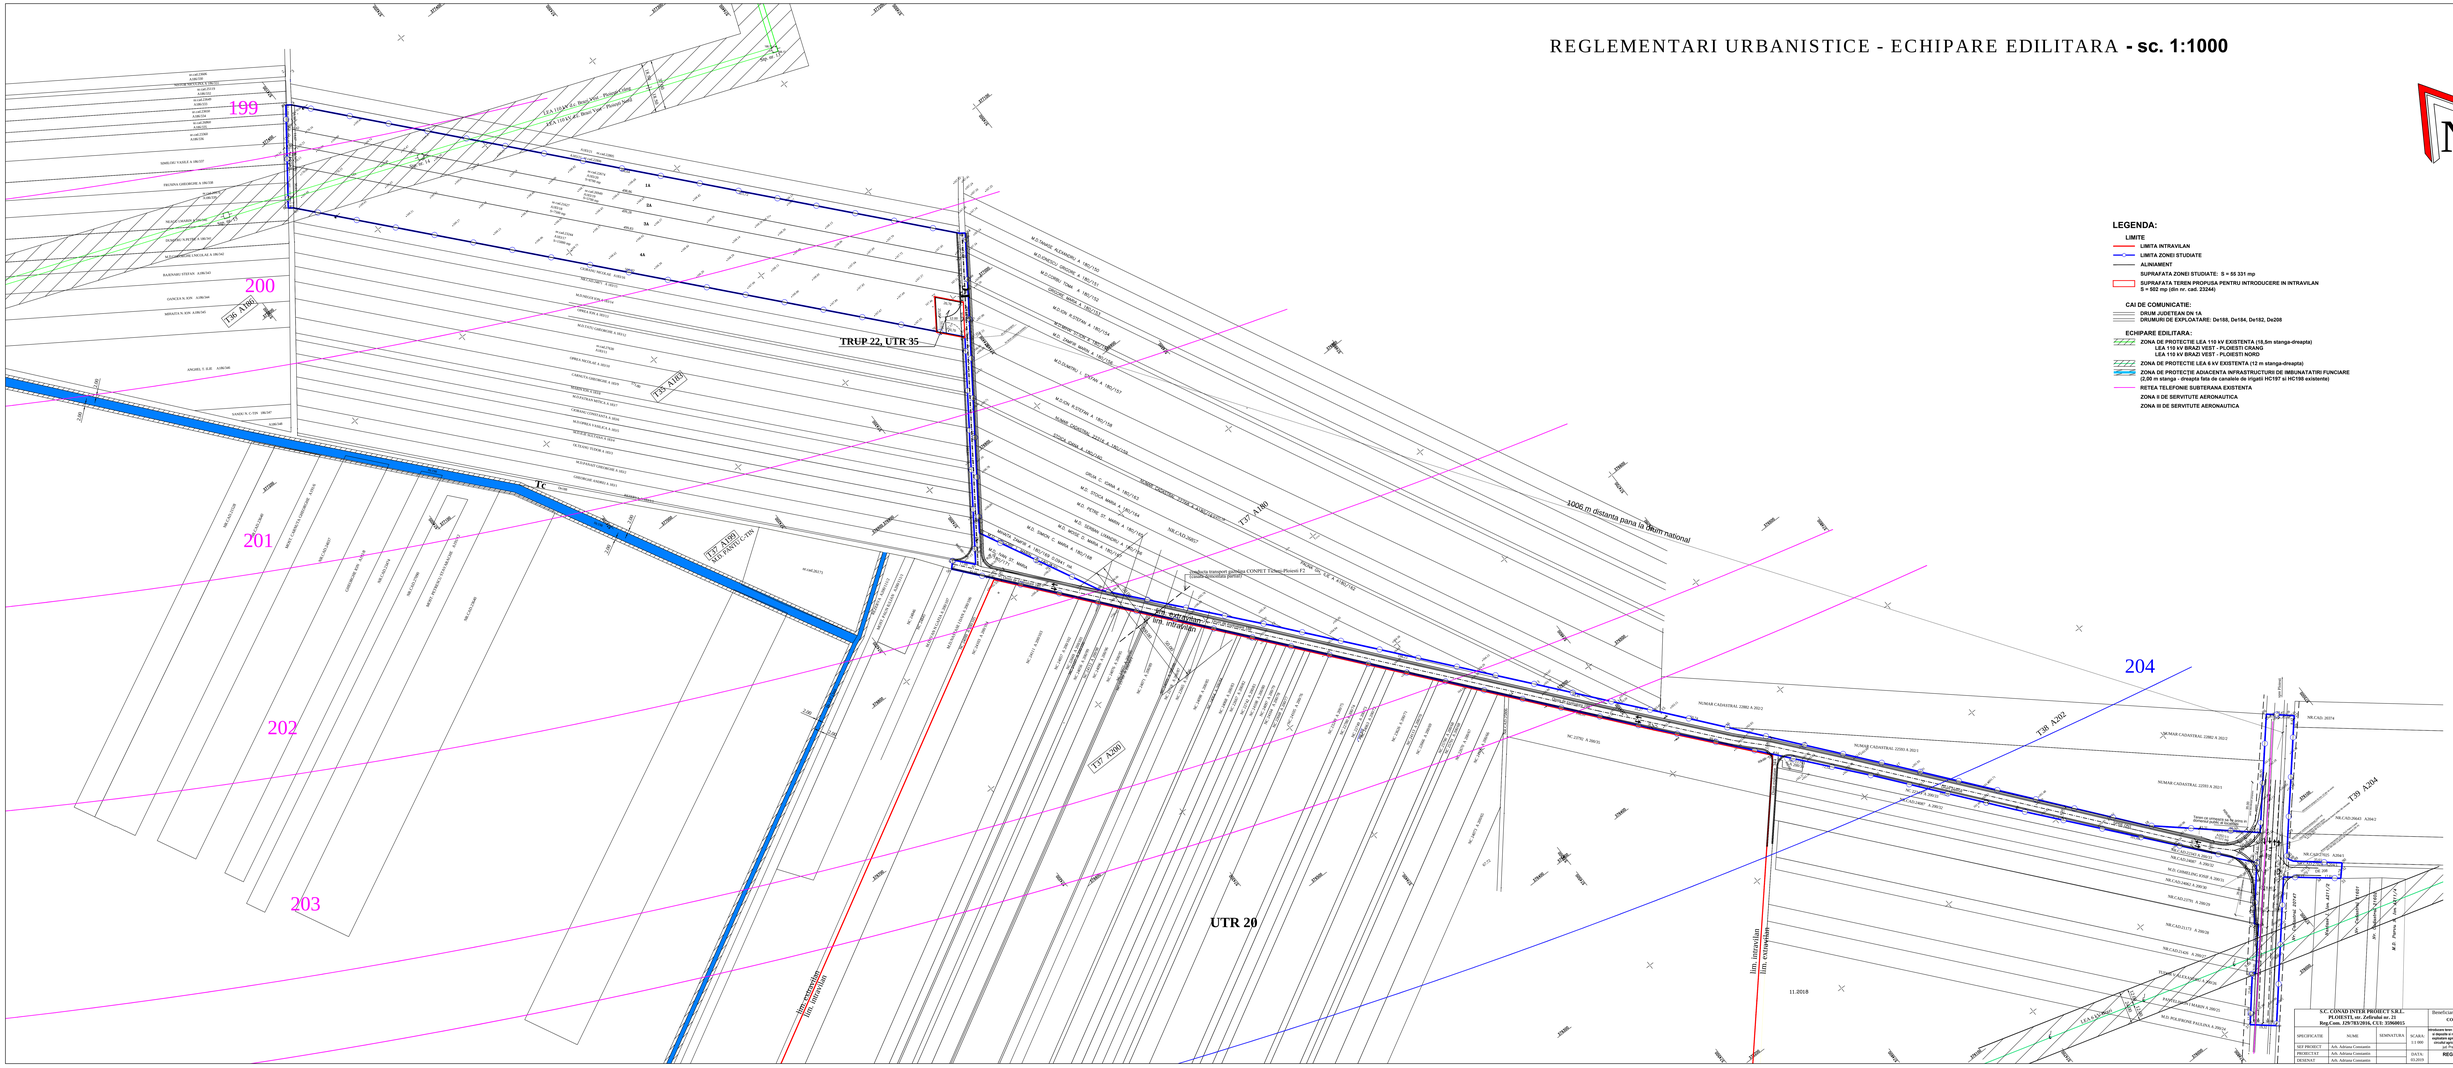REGLEMENTARI URBANISTICE - ECHIPARE EDILITARA - sc. 1:1000